
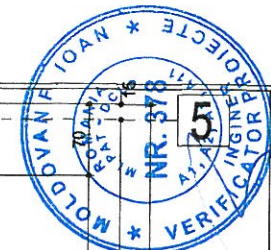


FAȚADA PRINCIPALĂ

ORDINUL ARHITECTILOR
DIN ROMÂNIA
538
Mihai
PÂNTEA
INGINER PROIECTE

CF. 2306/N, NR. CAD: 899/1-890/1, S=1500 mp

Ver/Expert	Nume	Semnatura	Cerinta	Referat expertiza NR/DATA
Verificator	Ing. Moldovan Ioan			
Expert	Ing. Moldovan Ioan			
Elaborator:		BENEFICIAR: Petra Sebastian Ioan si Soptorean Loredana		
Arh. PANTEA MIHAI - TNA 538		Tg-Mures, jud. Mures		
Tel: 0745-289 252		Casa de locuit		
Sef Proiect	Arh. Pantea Mihai			A7
Proiectat	Arh. Pantea Mihai		Corunca, Jud. Mures	
Intocmit	Ing. Pall Anna		Nr. prot. 004/2008	Fatada Principala
			Faza PAC-PT	
			Scara 1:50	

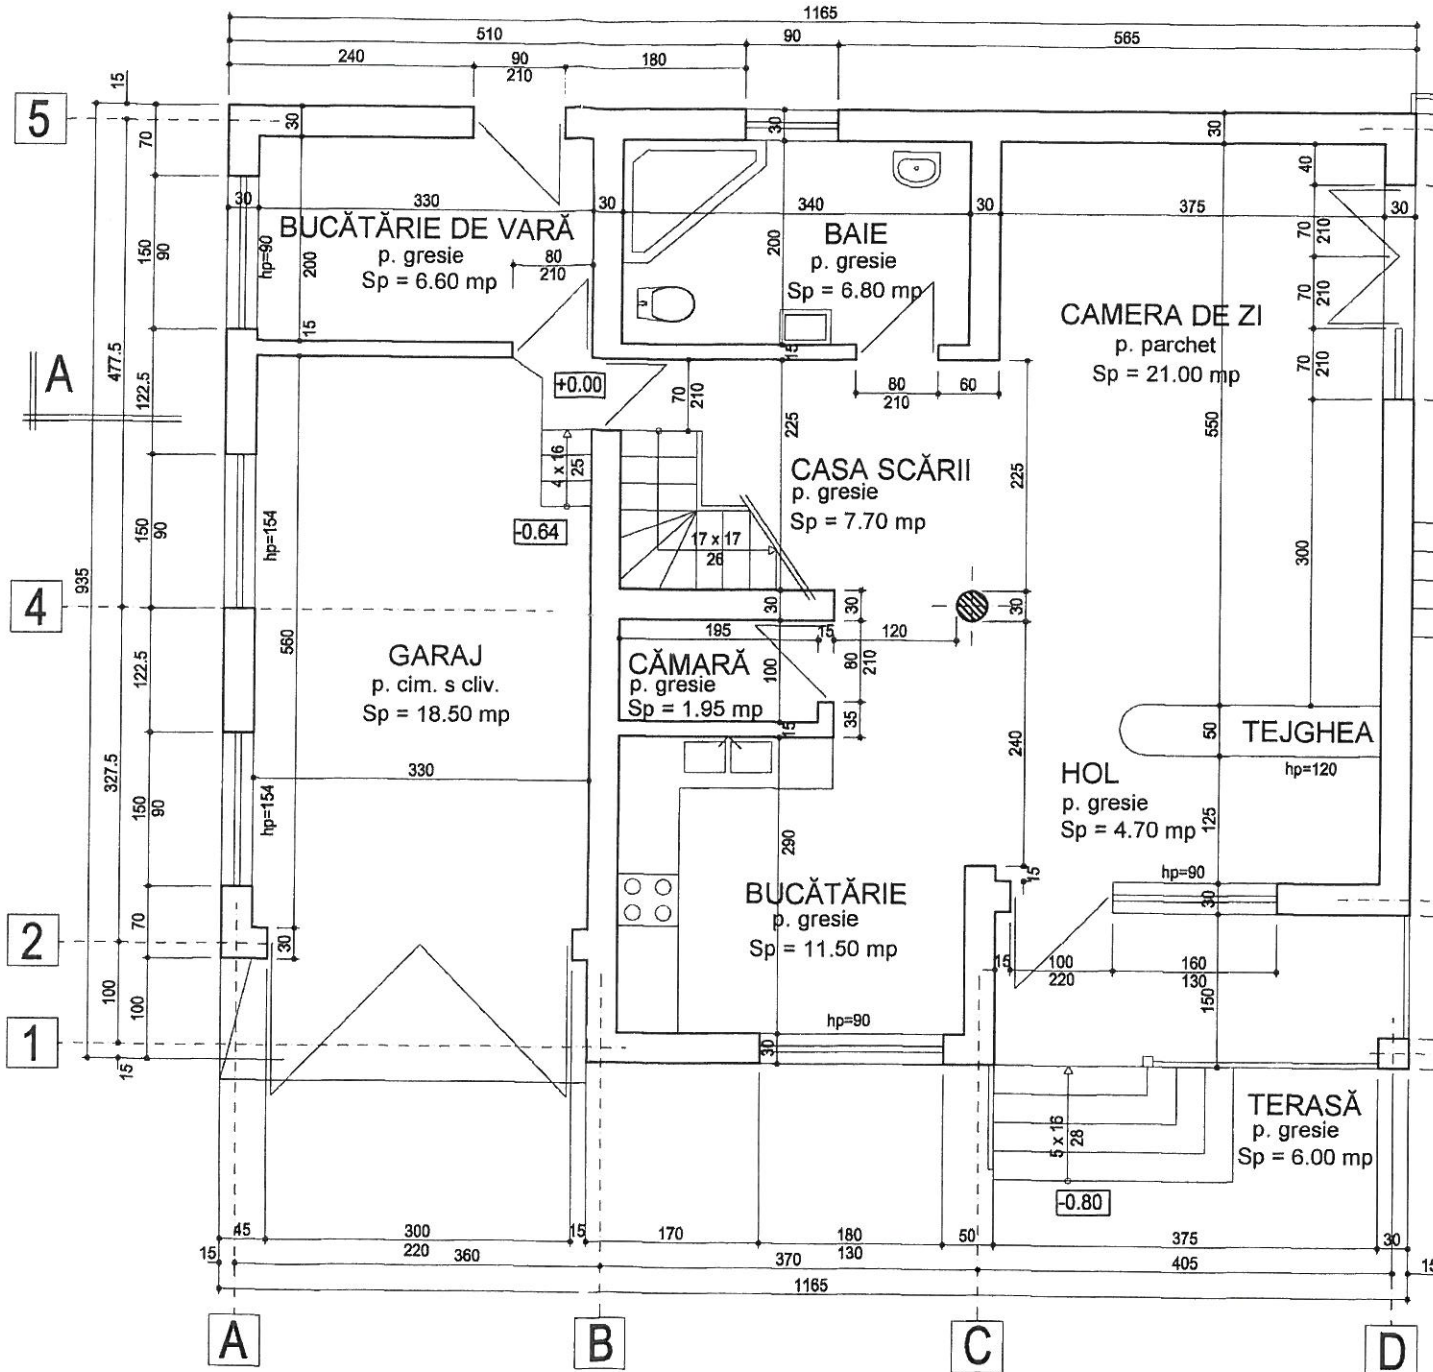

CF. 2306/NR. CAD. 889/I-890/V1, S=1500 mp

Ver/Expert	Nume	Semnatura	Centrita	Referat experienta NR/DATA
Verificator	Ing. Moldovan Ioan			
Expert	Ing. Moldovan Ioan			
Elaborator:	Arh. PÂNTEA MIHAI - TMA 538			
Sef Proiect	Arh. Pântea Mihai			
Proiectat	Arh. Pântea Mihai			
Intocmit	Ing. Pall Arma			
	Nr. proi.	Faza	Scara	
	004/2008	PAC-PT	1:50	
BENEFICIAR: Petra Sebastian Ioan și Sotptean Loredana Tg-Mures, jud. Mures				A3
Casa de locuit Corunca, jud. Mures				Plan Parter


PLAN PARTER

LEGENDA:

Nr.	NIVEL	SUPR. CONSTR.	SUPR. DESFAS.	SUPR. UTILA
1	PARTER	100.00 mp	100.00 mp	79.00 mp
2	MANSARDA		80.00 mp	55.00 mp
	TOTAL	100.00 mp	180.00 mp	134.00 mp

NOTE:

- LA EXECUTAREA ZIDARIILOR ABATERILE DE LA PLANITATE VOR FI DE MAXIMUM 5mm
- GRADUL DE REZISTENTA LA FOC: III.
- CATEGORIA DE IMPORTANTA: C
- CLASA DE IMPORTANTA: III.
- CATEGORIA DE PERICOL DE INCENDIU: D.

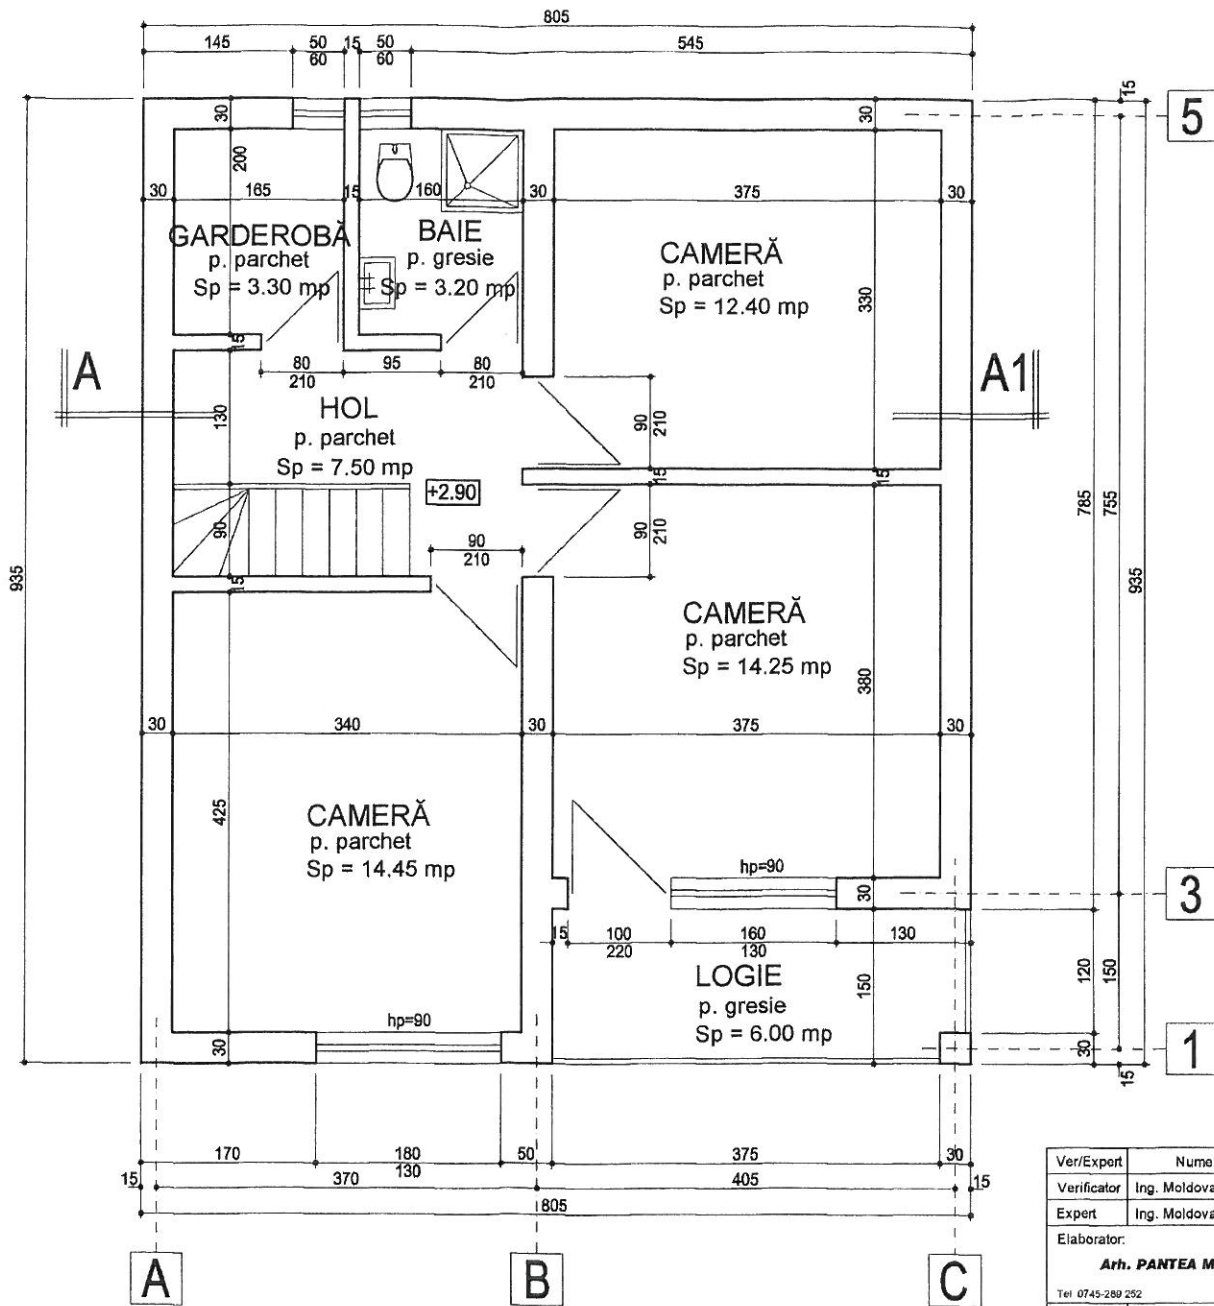

PLAN MANSARDA

ORDINUL ARHITECTILOR
DIN ROMANIA
538
Mihai
PANTEA
Libertatei din strada



CF. 2306/N, NR. CAD: 889/1-890/1, S=1500 mp

Ver/Expert	Nume	Semnatura	Cerinta	Referat expertiza NR/DATA
Verificator	Ing. Moldovan Ioan			
Expert	Ing. Moldovan Ioan			
Elaborator: Arh. PANTEA MIHAI - TNA 538 Tel: 0745-289 252			BENEFICIAR: Petra Sebastian Ioan si Soptorean Loredana Tg-Mures, jud. Mures	
Sef Proiect	Arh. Pantea Mihai	<i>[Signature]</i>	Casa de locuit Corunca, Jud. Mures	
Proiectat	Arh. Pantea Mihai	<i>[Signature]</i>		
Intocmit	Ing. Pall Anna	<i>[Signature]</i>	Nr. proi.	004/2008
			Faza	PAC-PT
			Scara	1:50
Plan Mansarda				

A4